Načrtovanje kopalnice - primer izmer

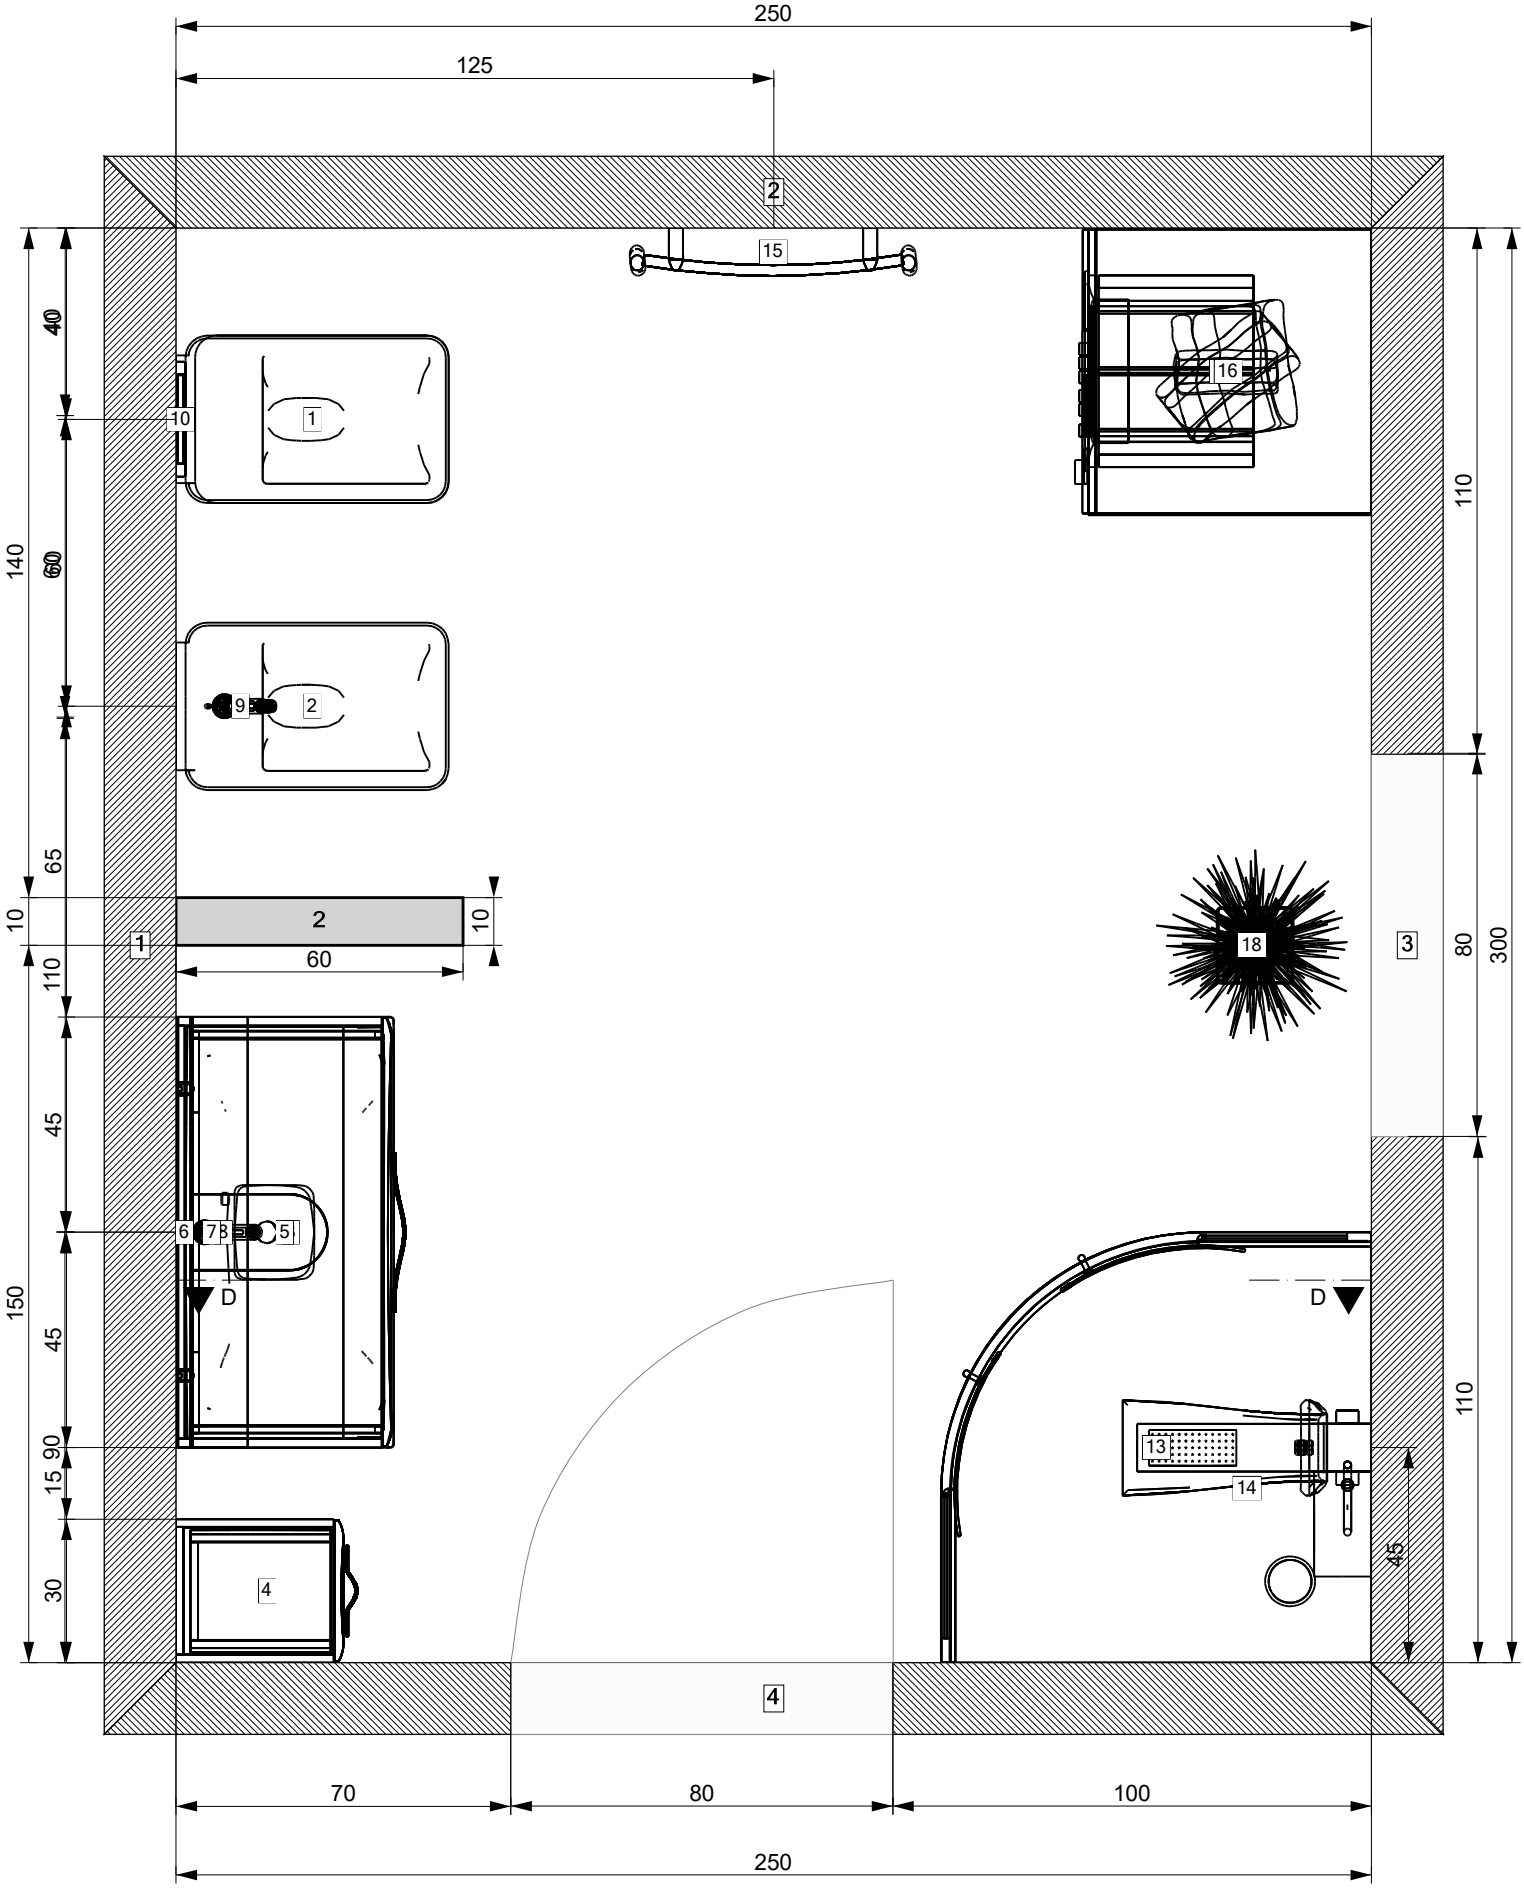

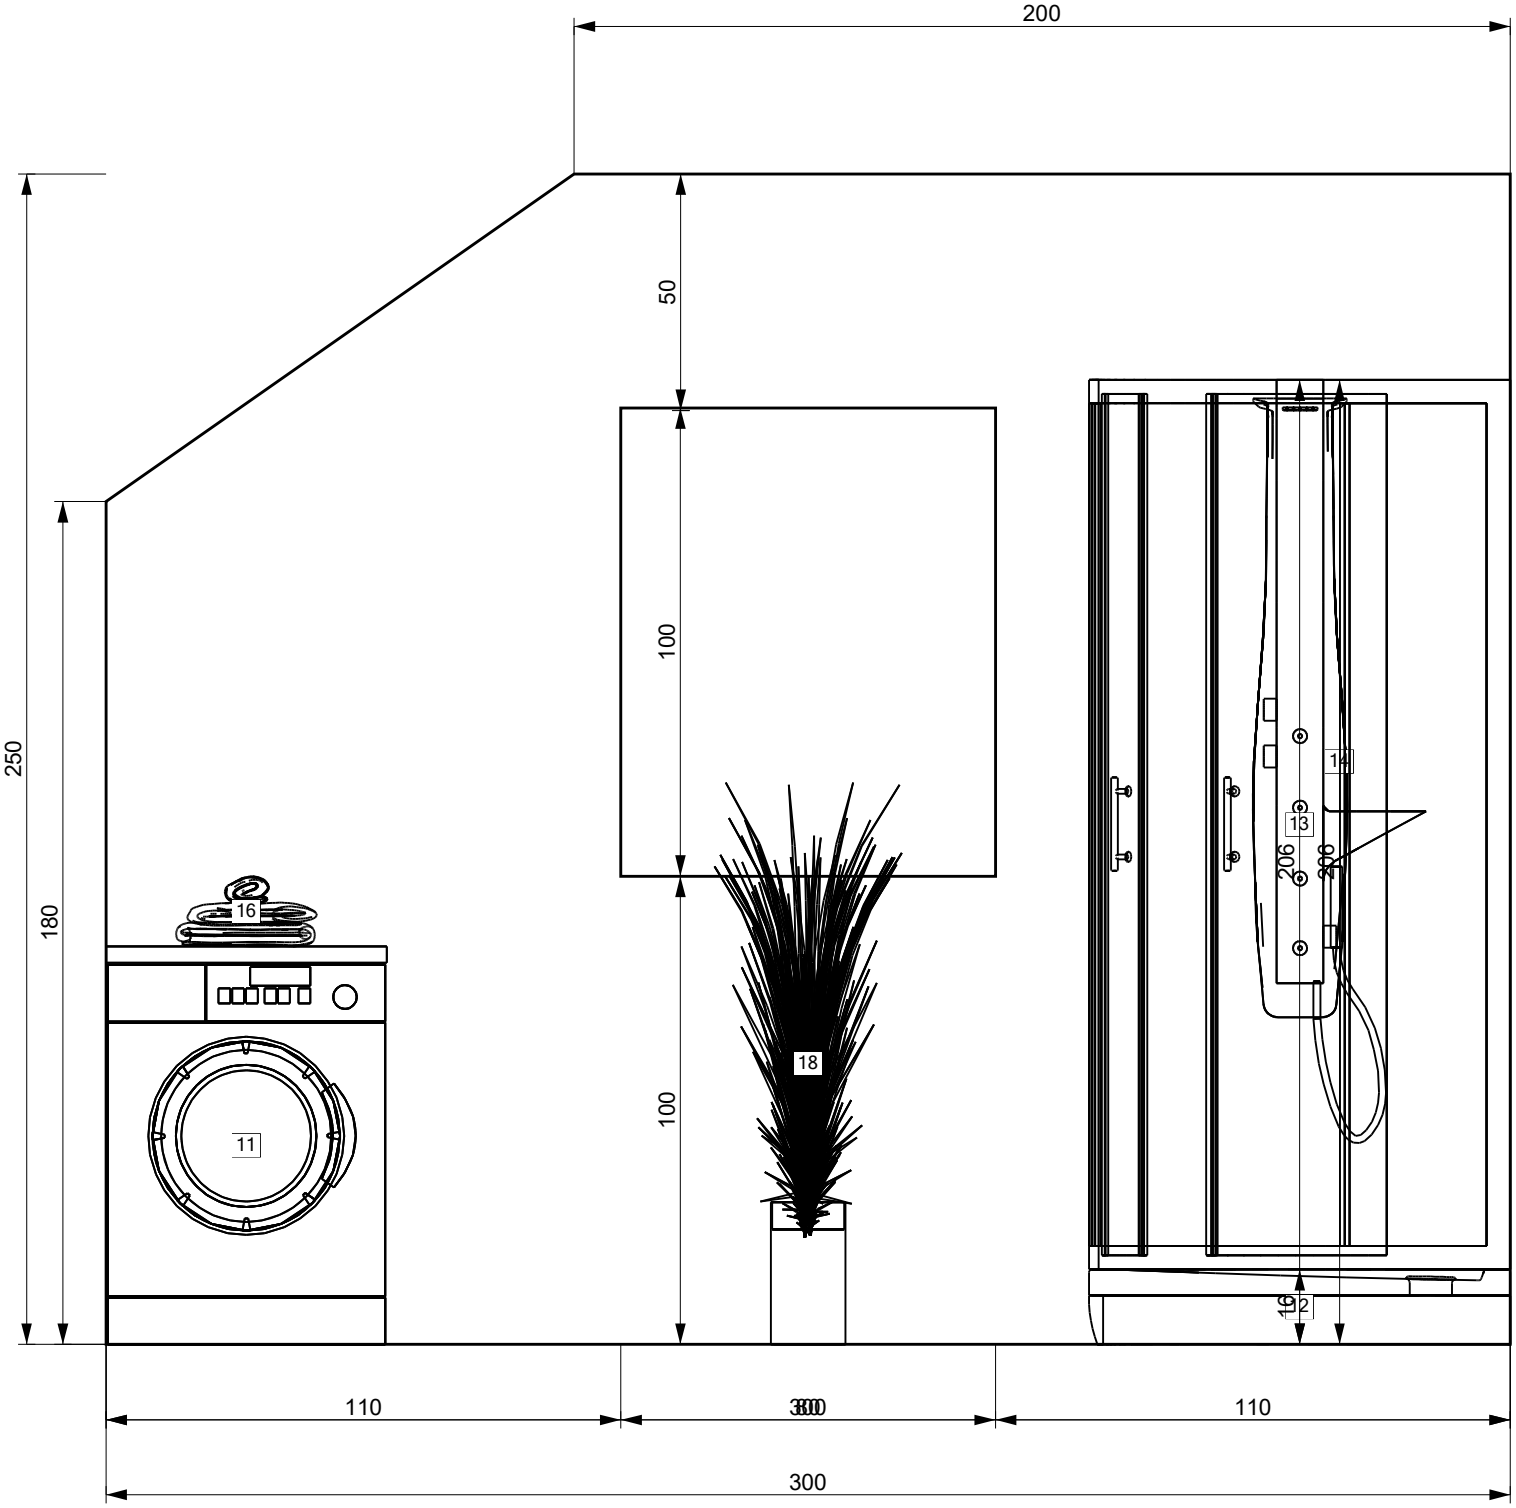
200
50
100
100
250
180
16
11
18
14
13
206
206
12
110
110
300